



VISTA SUPERIOR

VISTA LATERAL

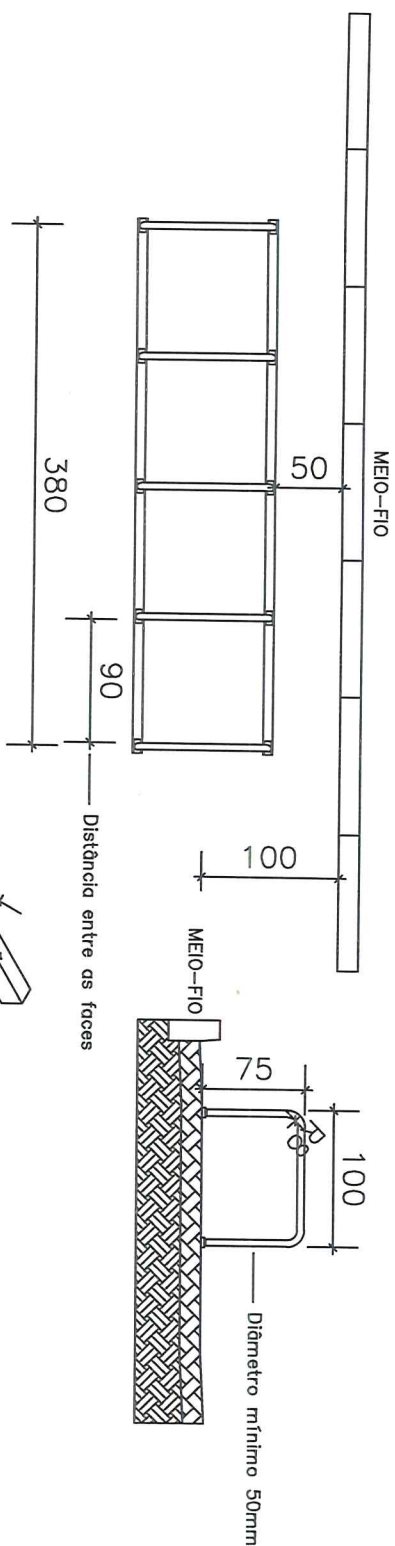

PERSPECTIVA

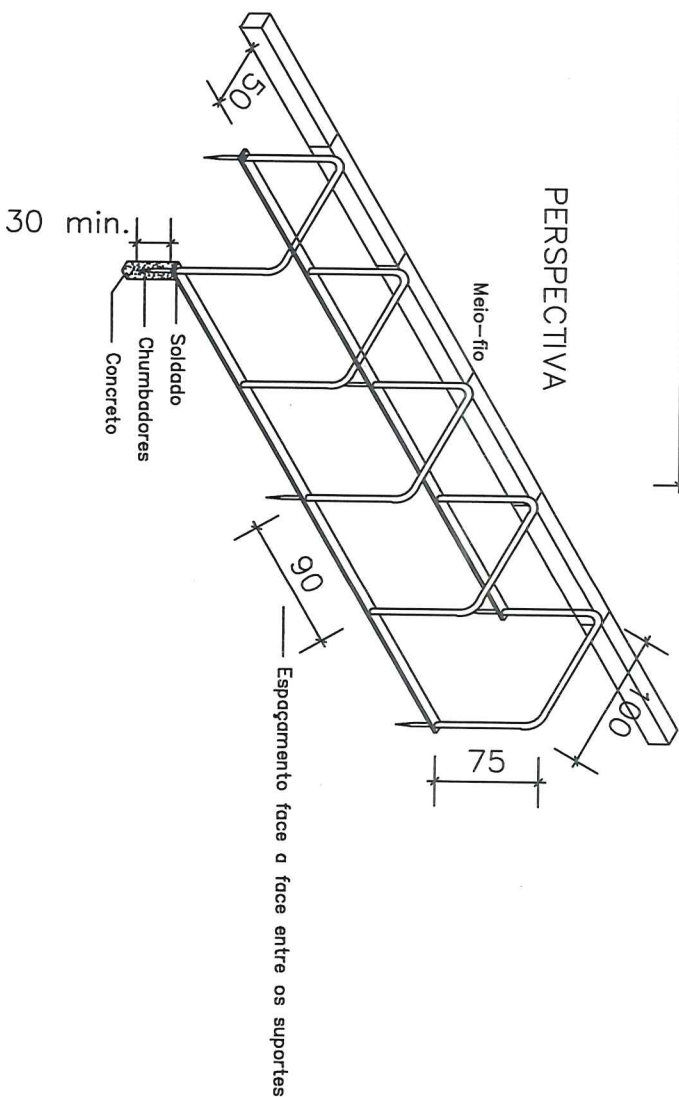

Prefeitura Municipal do Rio Grande - Secretaria de Mobilidade, Acessibilidade e Segurança

TÍTULO:

SUGESTÃO DE MODELO DE BICICLETÁRIO

DATA:

JULHO/2019

VISTA SUPERIOR E LATERAL

NÚMERO DE FOLHAS: 1/1

ANTONIO CLEBER DOS SANTOS SILVA / Engenheiro Civil - CREA/RS 27.588

ESCALA:

Sem escala

FRANCIS LUIZ FONSECA / Engenheiro Civil - CREA/RS 230.247